

東棟5階病棟


(産婦人科)



凡例

南棟カメラ	
東棟カメラ	
立駐カメラ	

※ NICU前室のカメラ位置を廊下に移設

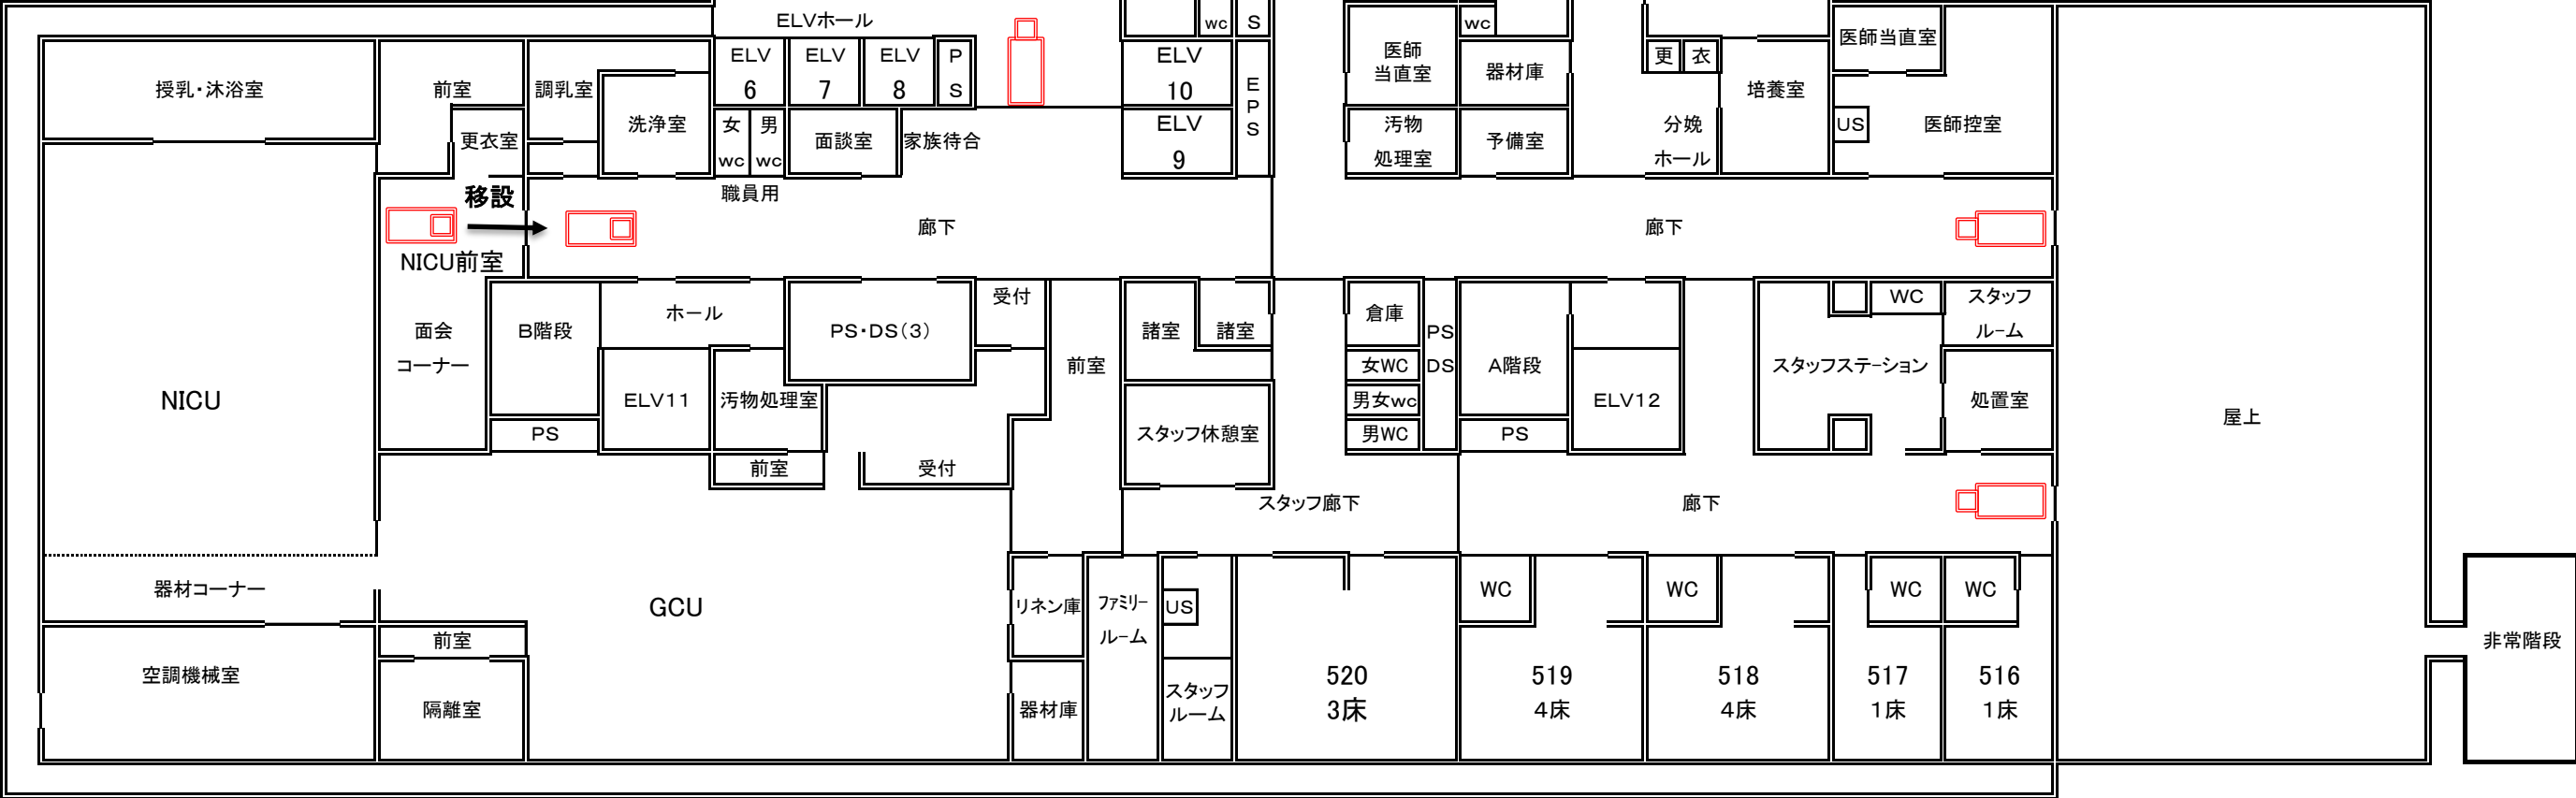

南棟5階病棟